

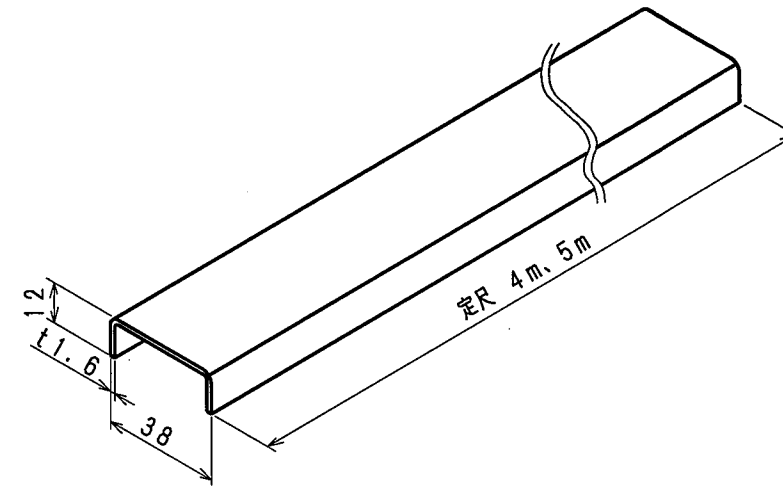


スレート小波用改修金具「ウォールタイトリスト」取付要領書

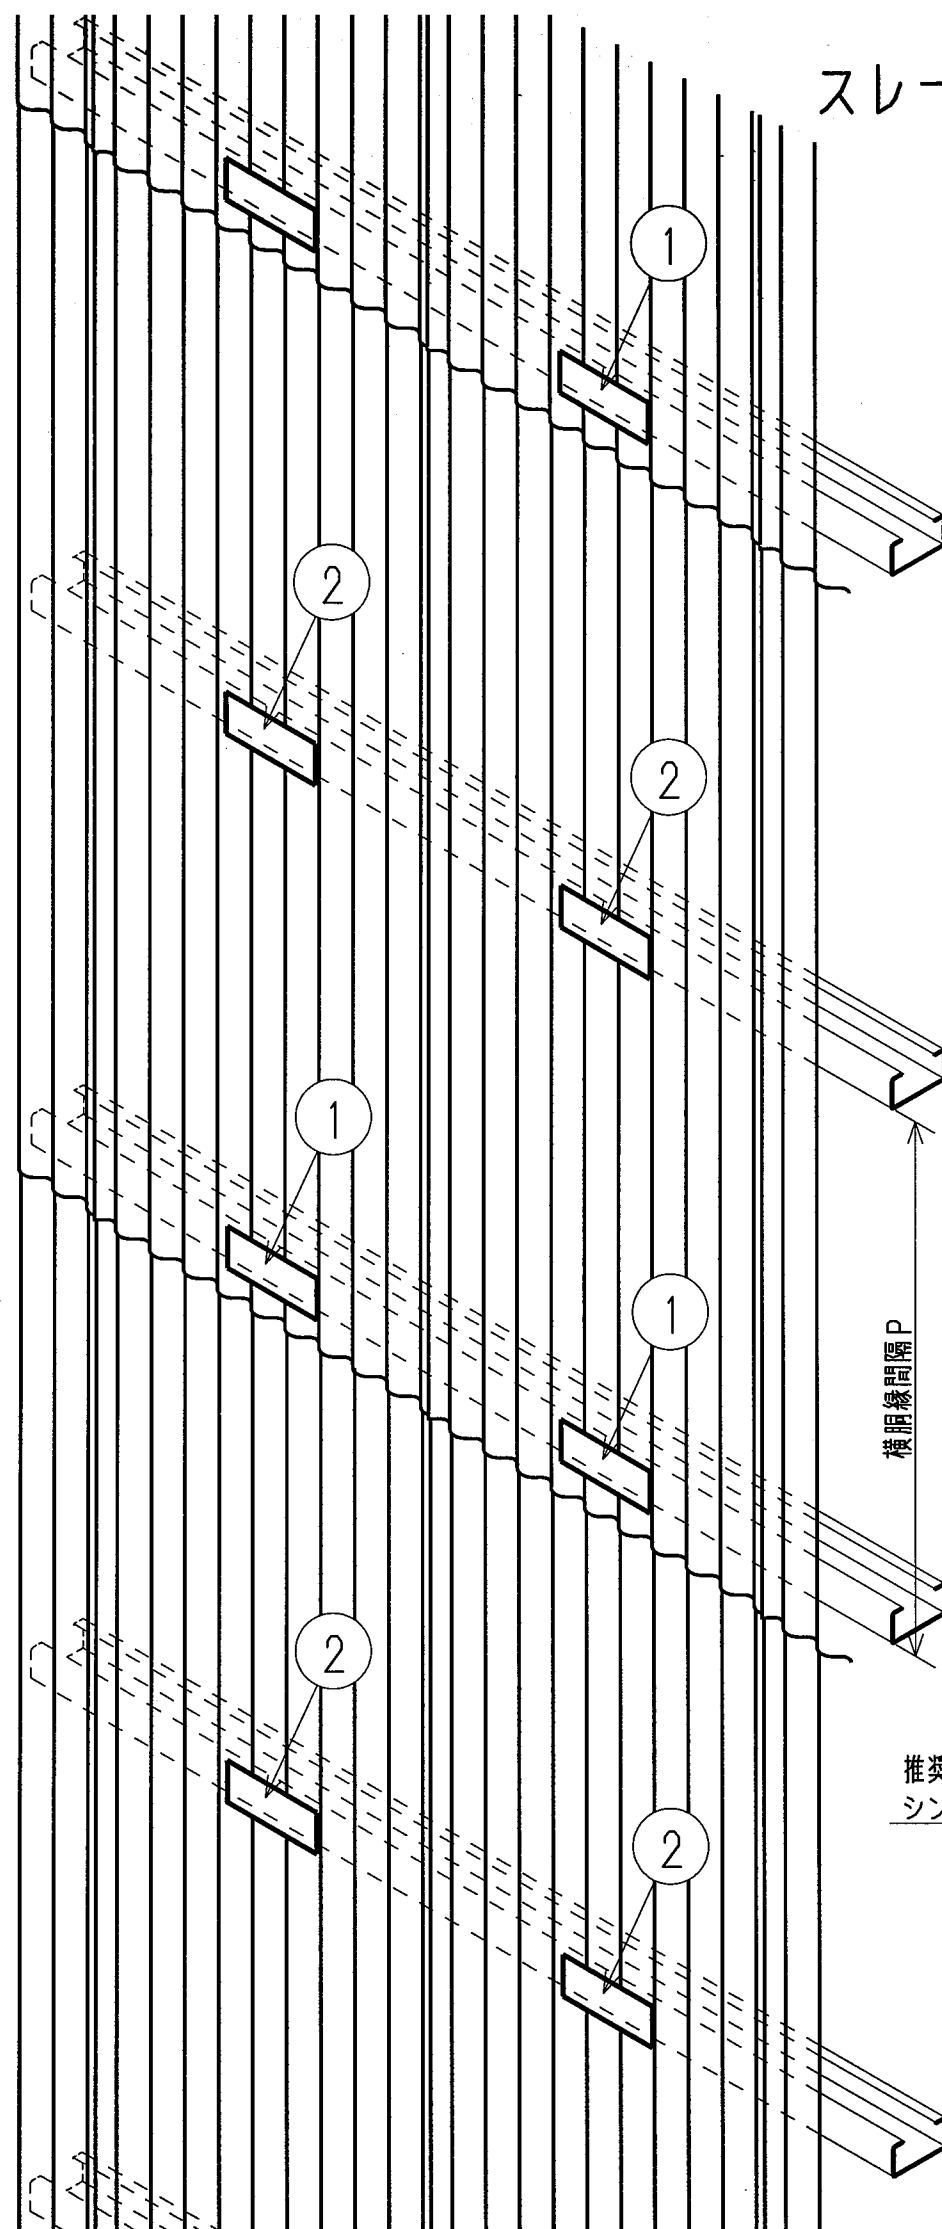

※下地は、天井下地材「JIS25形 CC-25」を使用して下さい。
・ビス止め前の仮止めができます。

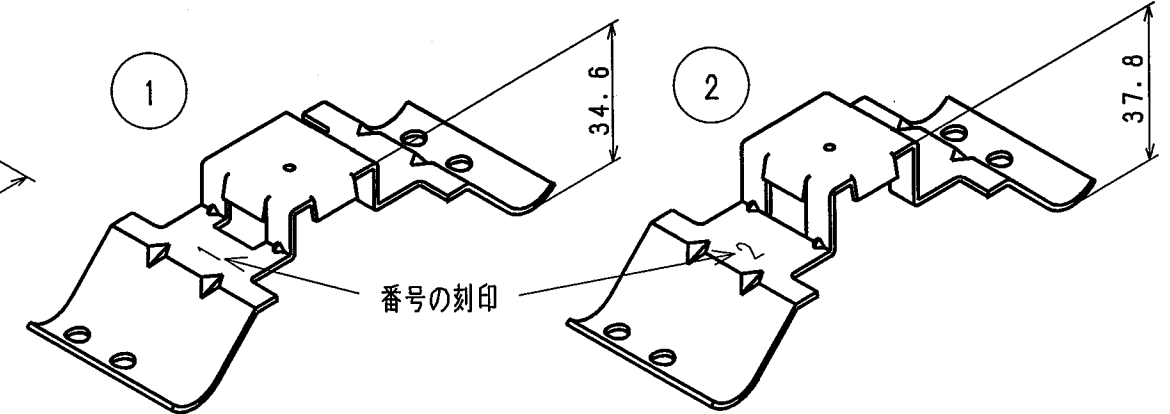

- ※ウォールタイトリストには、高さが2種類あります。
- ・「1」は、縦方向の重なり部分に使用して下さい。
- ・「2」は、重なりのないの横胴縁部に使用して下さい。
- ・横方向の取付ピッチは、建物立地条件（地表面粗度区分・建物高さ）・横胴縁間隔により、別紙記載の所定取付ピッチ基準のとおり取り付けて下さい。
- ・横方向の取付ピッチは635mm・318mmとし、別紙記載の所定位置に取り付けて下さい。

※センターにビス止めできない場合には
（窓付近など）端側の穴を使用して下さい。

下地「JIS25形 CC-25」

横胴縁間隔P

推奨ビス：
シンワッシャー4×13

推奨ビス：フレキリーマー
「1」（重なり部）5×35～45
「2」（中胴縁部）5×32

既存小波スレート

新規サイディングがフラットに
施工できます。